


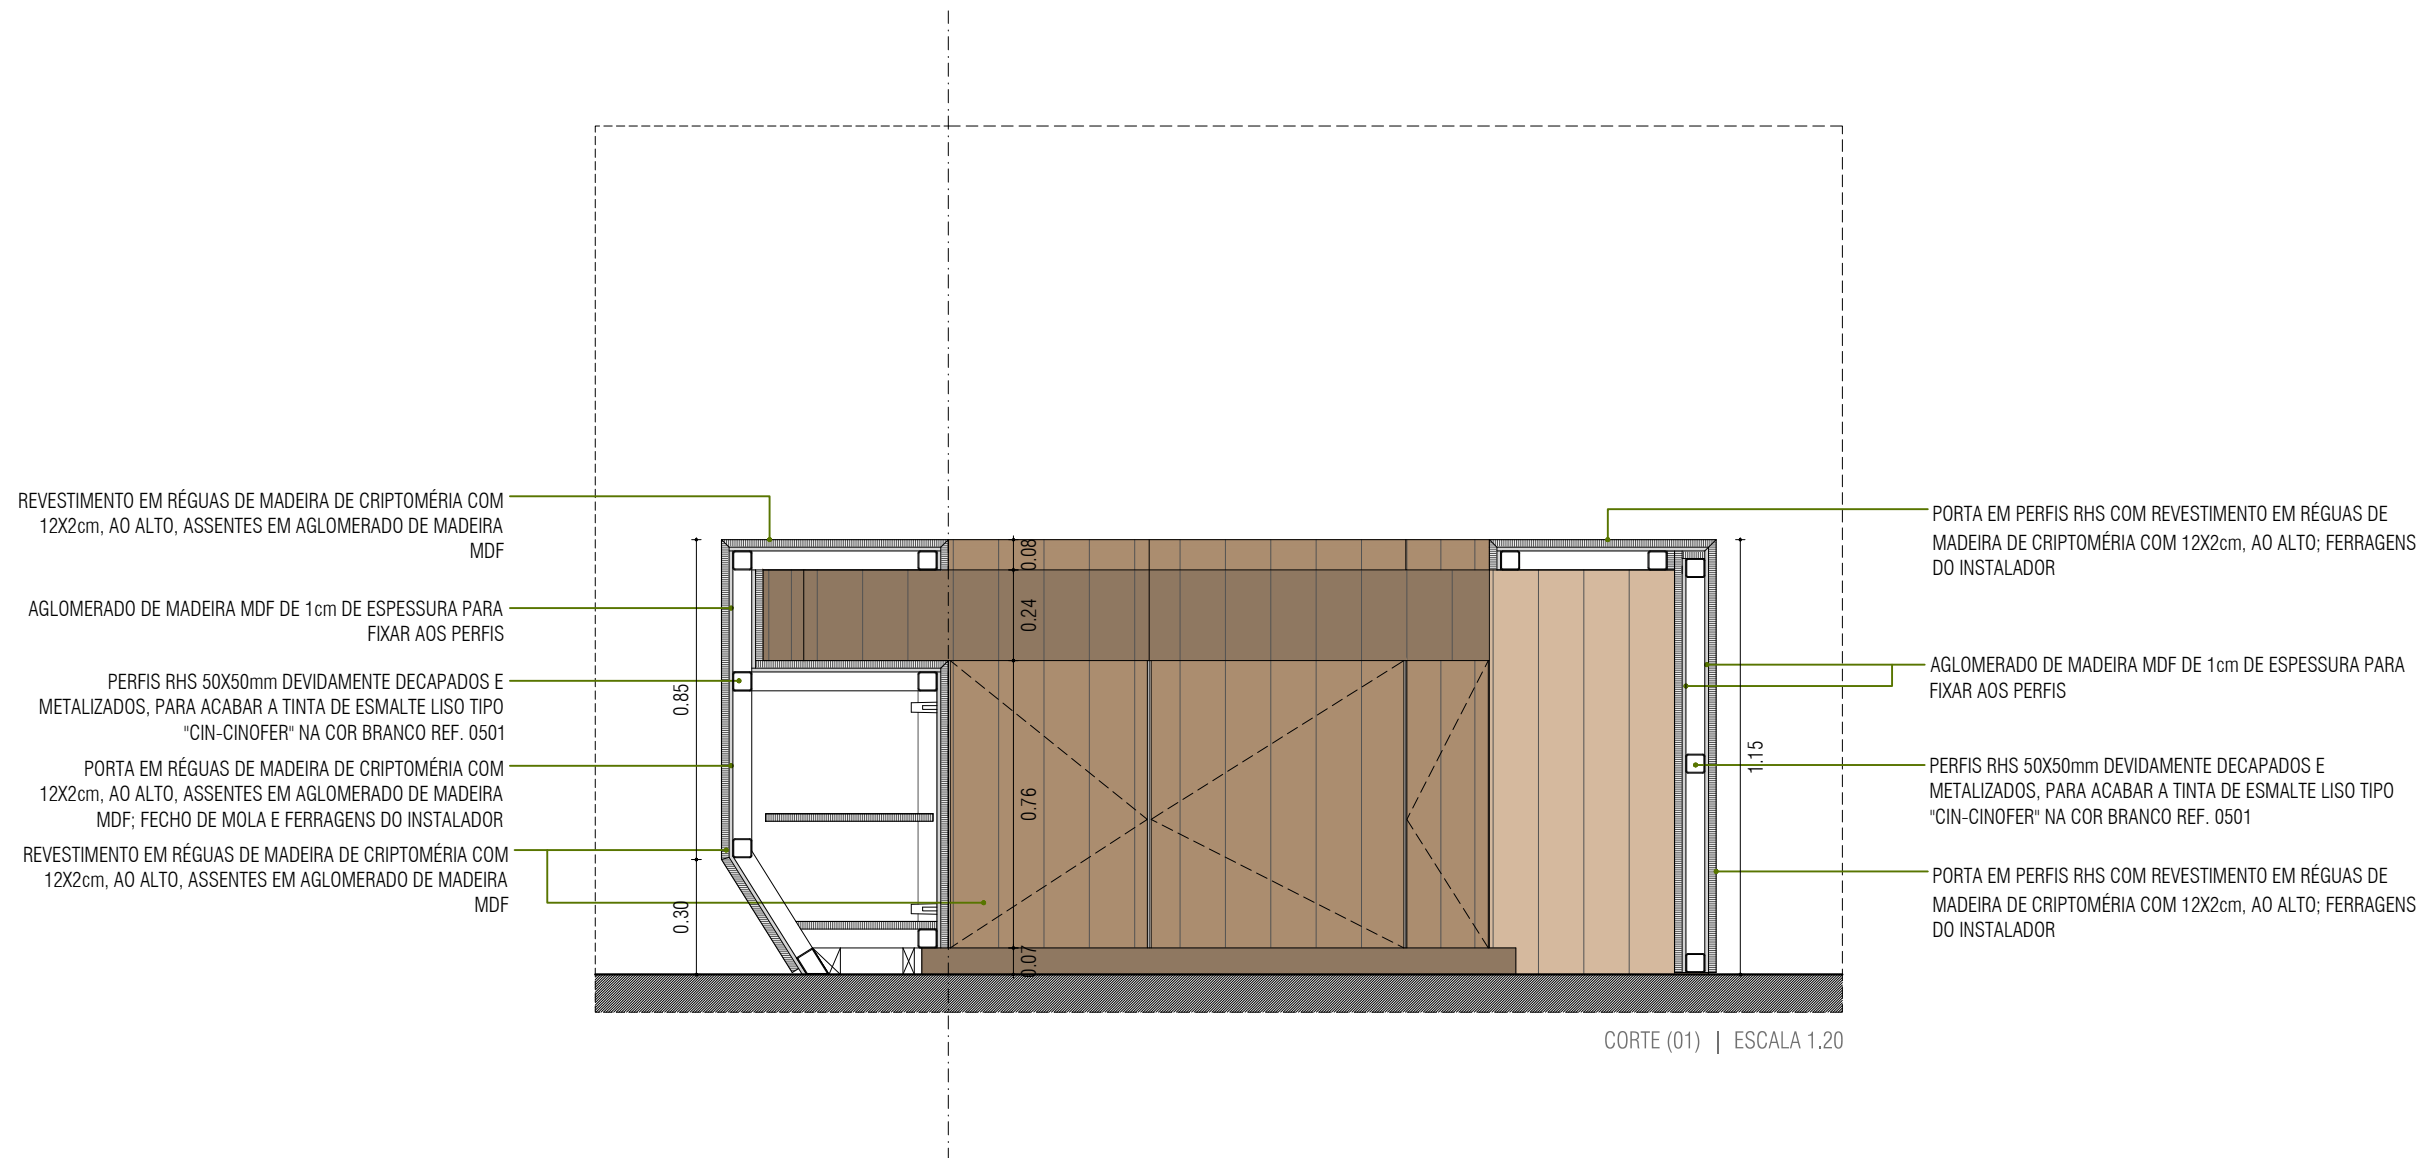

requerente:
ATA - Associação de Turismo dos Açores
Av. Infante D. Henrique
Ponta Delgada

projecto de execução
BTL 2014 | PAVILHÃO DOS AÇORES
BTL - Feira Internacional de Turismo 2014
FIL - Lisboa

BALCÃO RECEPÇÃO - CORTES / ALÇADOS
CORTE 01



A030-13