



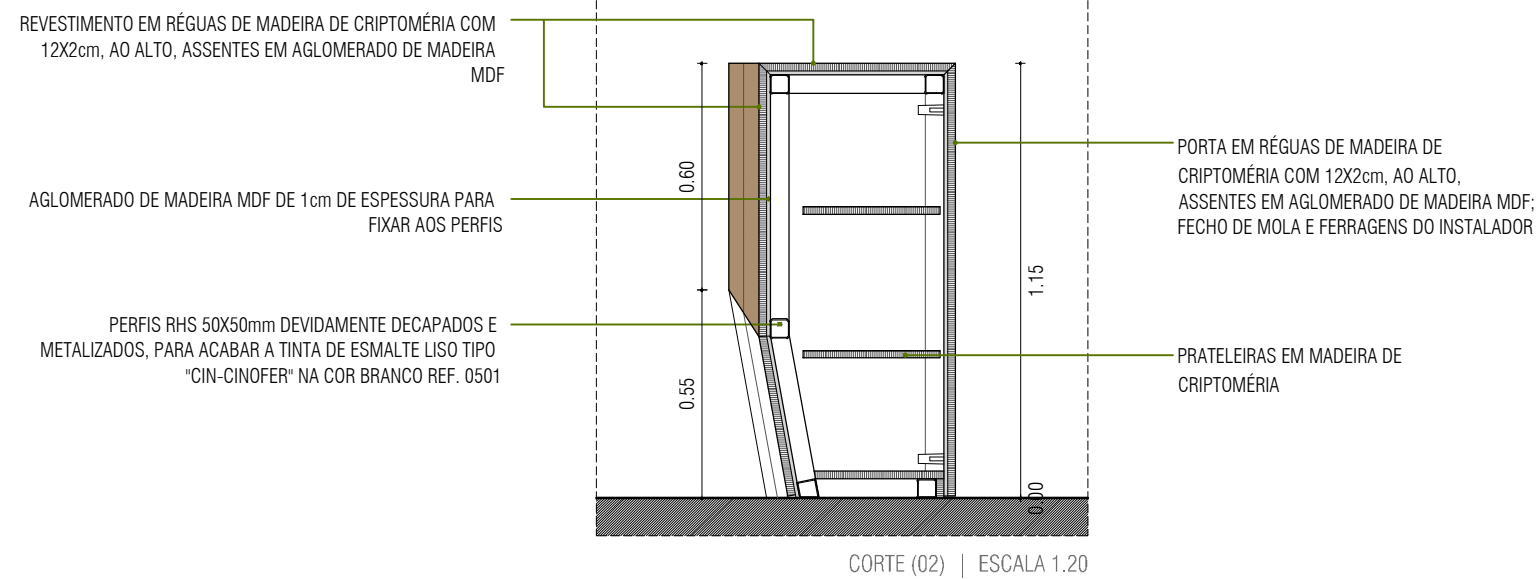

requerente:
ATA - Associação de Turismo dos Açores
Av. Infante D. Henrique
Ponta Delgada

projecto de execução
BTL 2014 | PAVILHÃO DOS AÇORES
BTL - Feira Internacional de Turismo 2014
FIL - Lisboa
BALCÃO - CORTES
CORTES 01 E 02

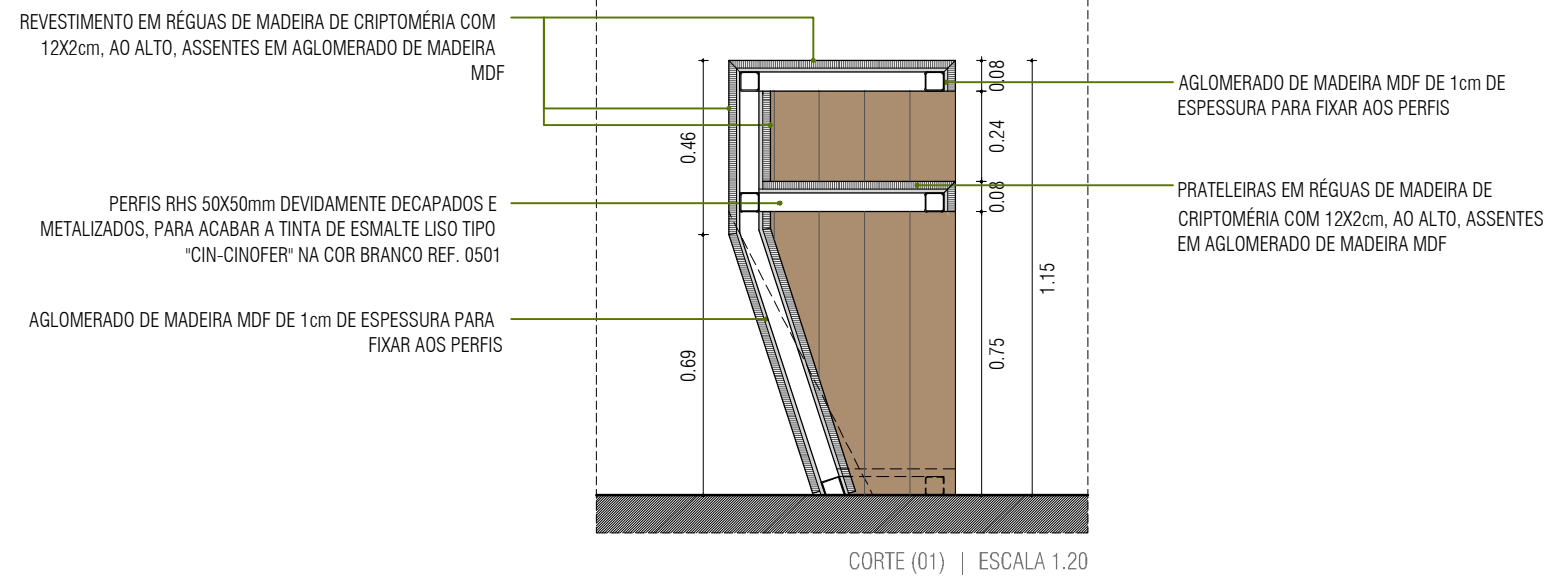

A030-13